

копия

ДЕЛО № 2463
ТЕХНИЧЕСКИЙ ПАСПОРТ

Объект: Здание детского сада «Балдырган»

Адрес: Шетский район

с. Аксу-Аюлы

ул. Шортанбая 161

Аксу-Аюлы 2006


Экспликация земельного участка

[illegible]

Ситуационный план земельного участка



дорога

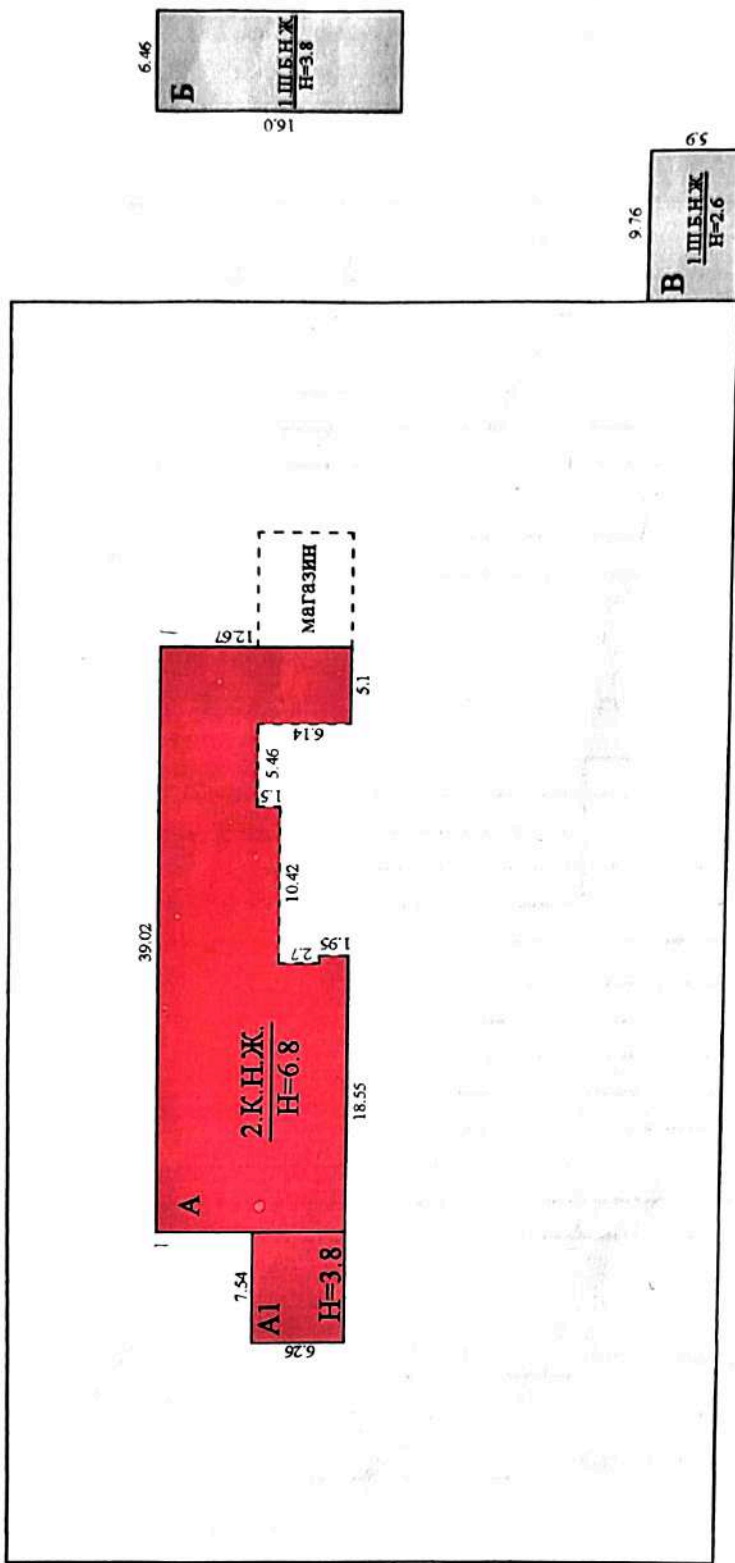

оседний участок

оседний участок

РГП "ЦЕНТР ПО НЕДВИЖИМОСТИ"			
Шетский район			
Местонахождение: с. Аксу-Аюлы			
ул. Шортанбая			
этаж	Позитивная план	Детсаг	М 1: 500
1			
Дата	Исполнитель	Ф.И.О.	Подпись
27.03.07	Специалист	Савиндинов С.С.	
27.03.07	Проверил	Сакенов Е.А.	

Жылжымайтын мүлік нысанын тіркеуге
Ф-2 Техникалық төлқұжат/Технический паспорт Ф-2
 на регистрируемые объекты недвижимости

Здание детского сада " Балдырган "

1. Республика/Республика	Казахстан
2. Облыс/Область	Карагандинская
3. Қала (ауыл, село, тб)/Город (поселок, село, дп.)	с. Аксу-Аюлы
4. Аудан/Район в городе	Шетский
5. Кадастр нөмірі/Кадастровый номер	
6. Көше/Улица	Шортаңбая 161
7. Үй №/№ дома	
8. Түгендеу нөмірі/Инвентарный номер	2463

1. Қор категориясы/Категория фонда

нежилоз

Ортақ мағлұматтар/Общие сведения

1. Серия, жоба түрі/Серия, тип проекта	
2. Қабат саны/Число этажей	2
3. Құрылыс ауданы/Площадь застройки	460.6
4. Ғимарат көлемі/Объем здания	2990
5. Ортақ ауданы/Общая площадь	558.3
6. Балкон, террас алаңы/Площадь балкона, террас	
7. Тұрғылықты аудан/Основная площадь	316.9
8. Тұрғылықты ғимарат ауданы/Площадь нежил. помещ.	
9. Пәтер саны/Число квартир	
10. Ғимарат саны/Число помещений	34
11. Кабырға мат/Материал стен	кирпич
12. Құрылыс сал/Год постройки	
13. Физик № тозу./Физич. износ, %	

Төлқұжат 06.01.2006г. жағдайына құрастырылды
 Паспорт составлен по состоянию на

Управляющий филиала

Сакенов Е.



Конструктивті элементтер және инженерлік жабдықтардың техникалық сипаттамасы


Техническое описание конструктивных элементов и инженерного оборудования


Техническое описание конструктивных элементов и инженерного оборудования							
№ п/п	Конструктивті элементтер атауы / Наименование конструктивных элементов		Конструктивті элементтер сипаттамасы (материал, ондеу және т.б.) / Описание конструктивных элементов (материал, отделка и проч.)	Техникалық жағдайы (қалдық, ғпиль, сызат және т. б.) / Техничес- кое состояние (осадка, гниль, трещины и т.д.)	Тозу / Износ, %	Ағымдағы өзгерулер / Текущие изменения	
1	2		3	4	5	6	
1	Іргетас / Фундамент		кирпічпін	хорошее			
2	а) сыртқы және ішкі капит. қабырғалар / наружные и внутренние капитальные стены		кирпічпін	хорошее			
	б) аралықтар / перегородки		кирпічпін	хорошее			
3	Перекрытие Қабырға	патырлық / чердачное	ж/б плиты	хорошее			
		қабатаралық / междуэтажное	ж/б плиты				
4	Шатыр / Крыша		шиферная	хорошее			
5	Еден / Полы	1 қабат / 1-го этажа	доңаты	хорошее			
		соңғы қабат / последующих этажей	доңаты				
6	Арамың / Проемы	терезе / окна	2х створчатые	хорошее			
		есіктер / двери	филенчатые	хорошее			
7	Ондеу жұ- мыстары / Отделочные работы	ішкі / внутренние	штукатурка	хорошее			
		сыртқы / наружные	облиц. кирпичом	хорошее			
8	Ыстық сумен камту / Горячее водоснабжение						
9	Су құбыры / Водопровод						
10	Канализация / Канализация						
11	Электр жарығы / Электроосвещение		да				
12	Жылу / Отопление	пештік / печное					
		пештік газ / печное газовое					
		ЖЭЦ / от ТЭЦ					
		АГВ / от АГВ					
		жеке жылу конд. / от индивид. отопит. установок	газбен / на газе				
			қатты жағар / на тверд. топливе				
	аудан котельн. / от районной котельной	газбен / на газе					
		қатты жағар / на тверд. топливе	да				
13	Өртүрлі жұмыстар / Разные работы						

Техникалық паспортқа ұсынылатын құжаттар тізбесі / Перечень документов, прилагаемых к техническому паспорту:

- 1.Қабатаралық жоспар / поэтажные планы -
- 2.Қабатаралық жоспарға экспликация / Экспликация к поэтаж. планам -
- 3.
- Ерекше белгілер / Особые отметки

Num. A
H = 3.2

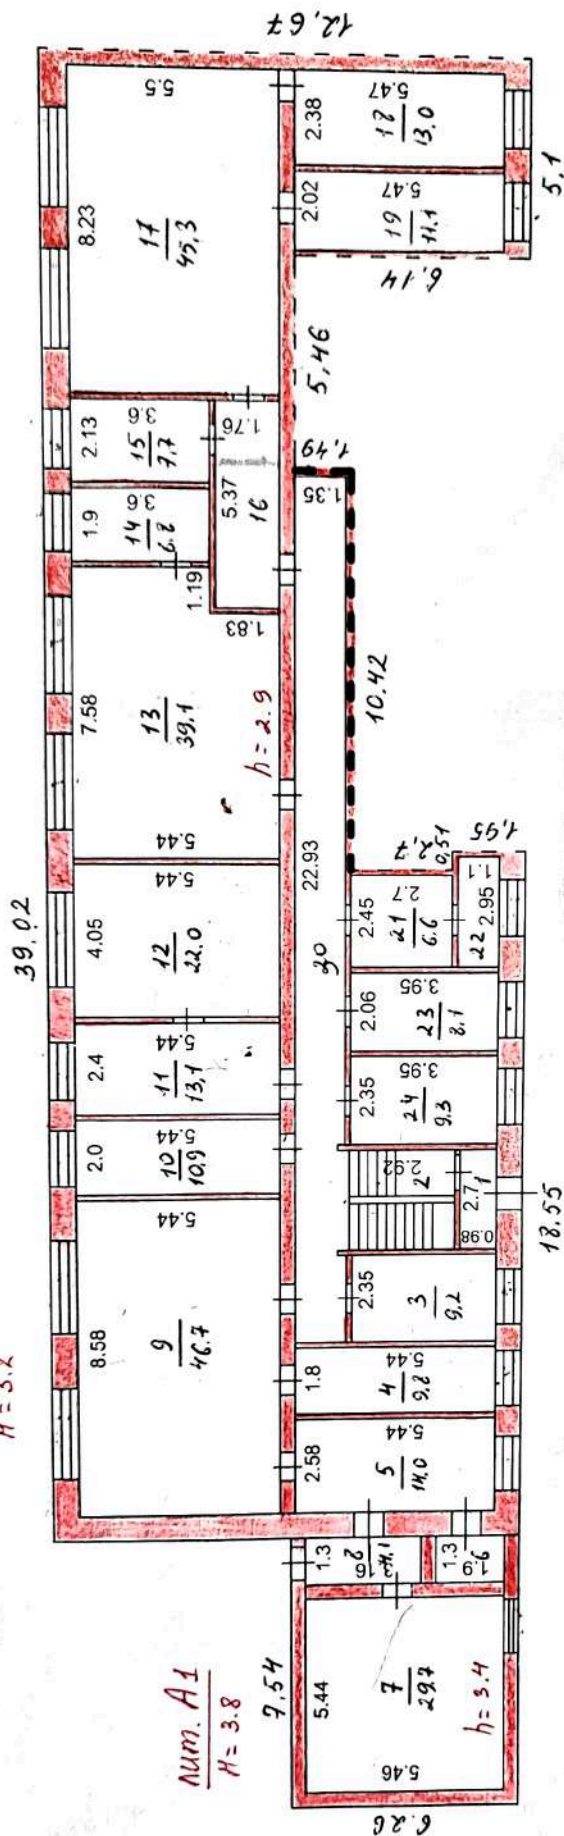

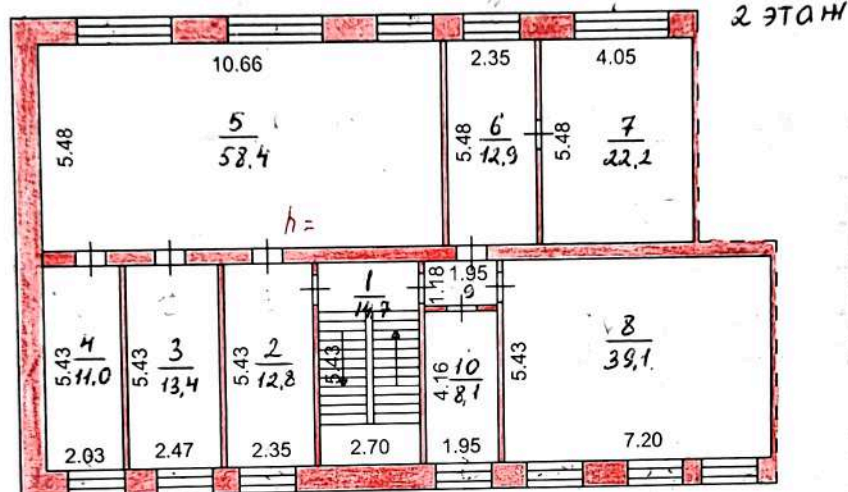

"ЖЫЛЖЫМАЙТЫН МҮЛІК ОРТАЛЫҒЫ" МК			
Қарағанды обл. Шет бөлімі			
мекенжай: с. Ақсу - Аялөт			
ул. Шортанбайа 161			
кабат 2	қабаттық жоспар 3А. Аетекото сада		М 1:200
дата	орындаушы	Фамил. аты-жөні	қолы
06.01.06	специалист	Сагиндикоз С	С
	тексерді	Сакенов Р.	С

ЭКСПЛИКАЦИЯ

к поэтажному плану

Литер А,А1

Дата инвентаризации 06.01.2006г.

Этаж (начиная с первого этажа)	Номер помещения (квартиры и прочее)	Номер помещения по плану строения	Наименование частей помещения	Площадь по внутреннему обмеру, кв. м				Высота помещения по внутреннему обмеру от пола до потолка, м	Примечание: самовольно возведенная или самовольно переоборудованная площадь
				общая полезная	основная	вспомогательная	прочая		
1	2	3	4	5	6	7	8	9	10
			1 этаж						
		1	тамбур	2.7		2.7		2.9	
		2	лестничная клеть	7.9		7.9			
		3	раздевалка	9.2		9.2			
		4	туалет	9.8		9.8			
		5	коридор	14.0		14.0			
		6	кладовая	2.5		2.5			
		7	кладовая	29.7		29.7			
		8	коридор	4.1		4.1			
		9	основное	46.7	46.7				
		10	основное	10.9	10.9				
		11	раздевалка	13.1		13.1			
		12	основное	22.0	22.0				
		13	основное	39.1	39.1				
		14	туалет	6.8		6.8	4.2		
		15	основное	7.7	7.7				
		16	раздевалка	9.5		9.5			
		17	основное	45.3	45.3		11		
		18	туалет	13.0		13.0			
		19	туалет	11.1		11.1			
		20	коридор	31.0		31.0			
		21	коридор	6.6		6.6			
		22	туалет	3.3		3.3			
		23	основное	8.1	8.1				
		24	основное	9.3	9.3				

к поэтажному плану

Дата инвентаризации 06.01.2006г.

[illegible]